



Barrierefrei - Senkrecht

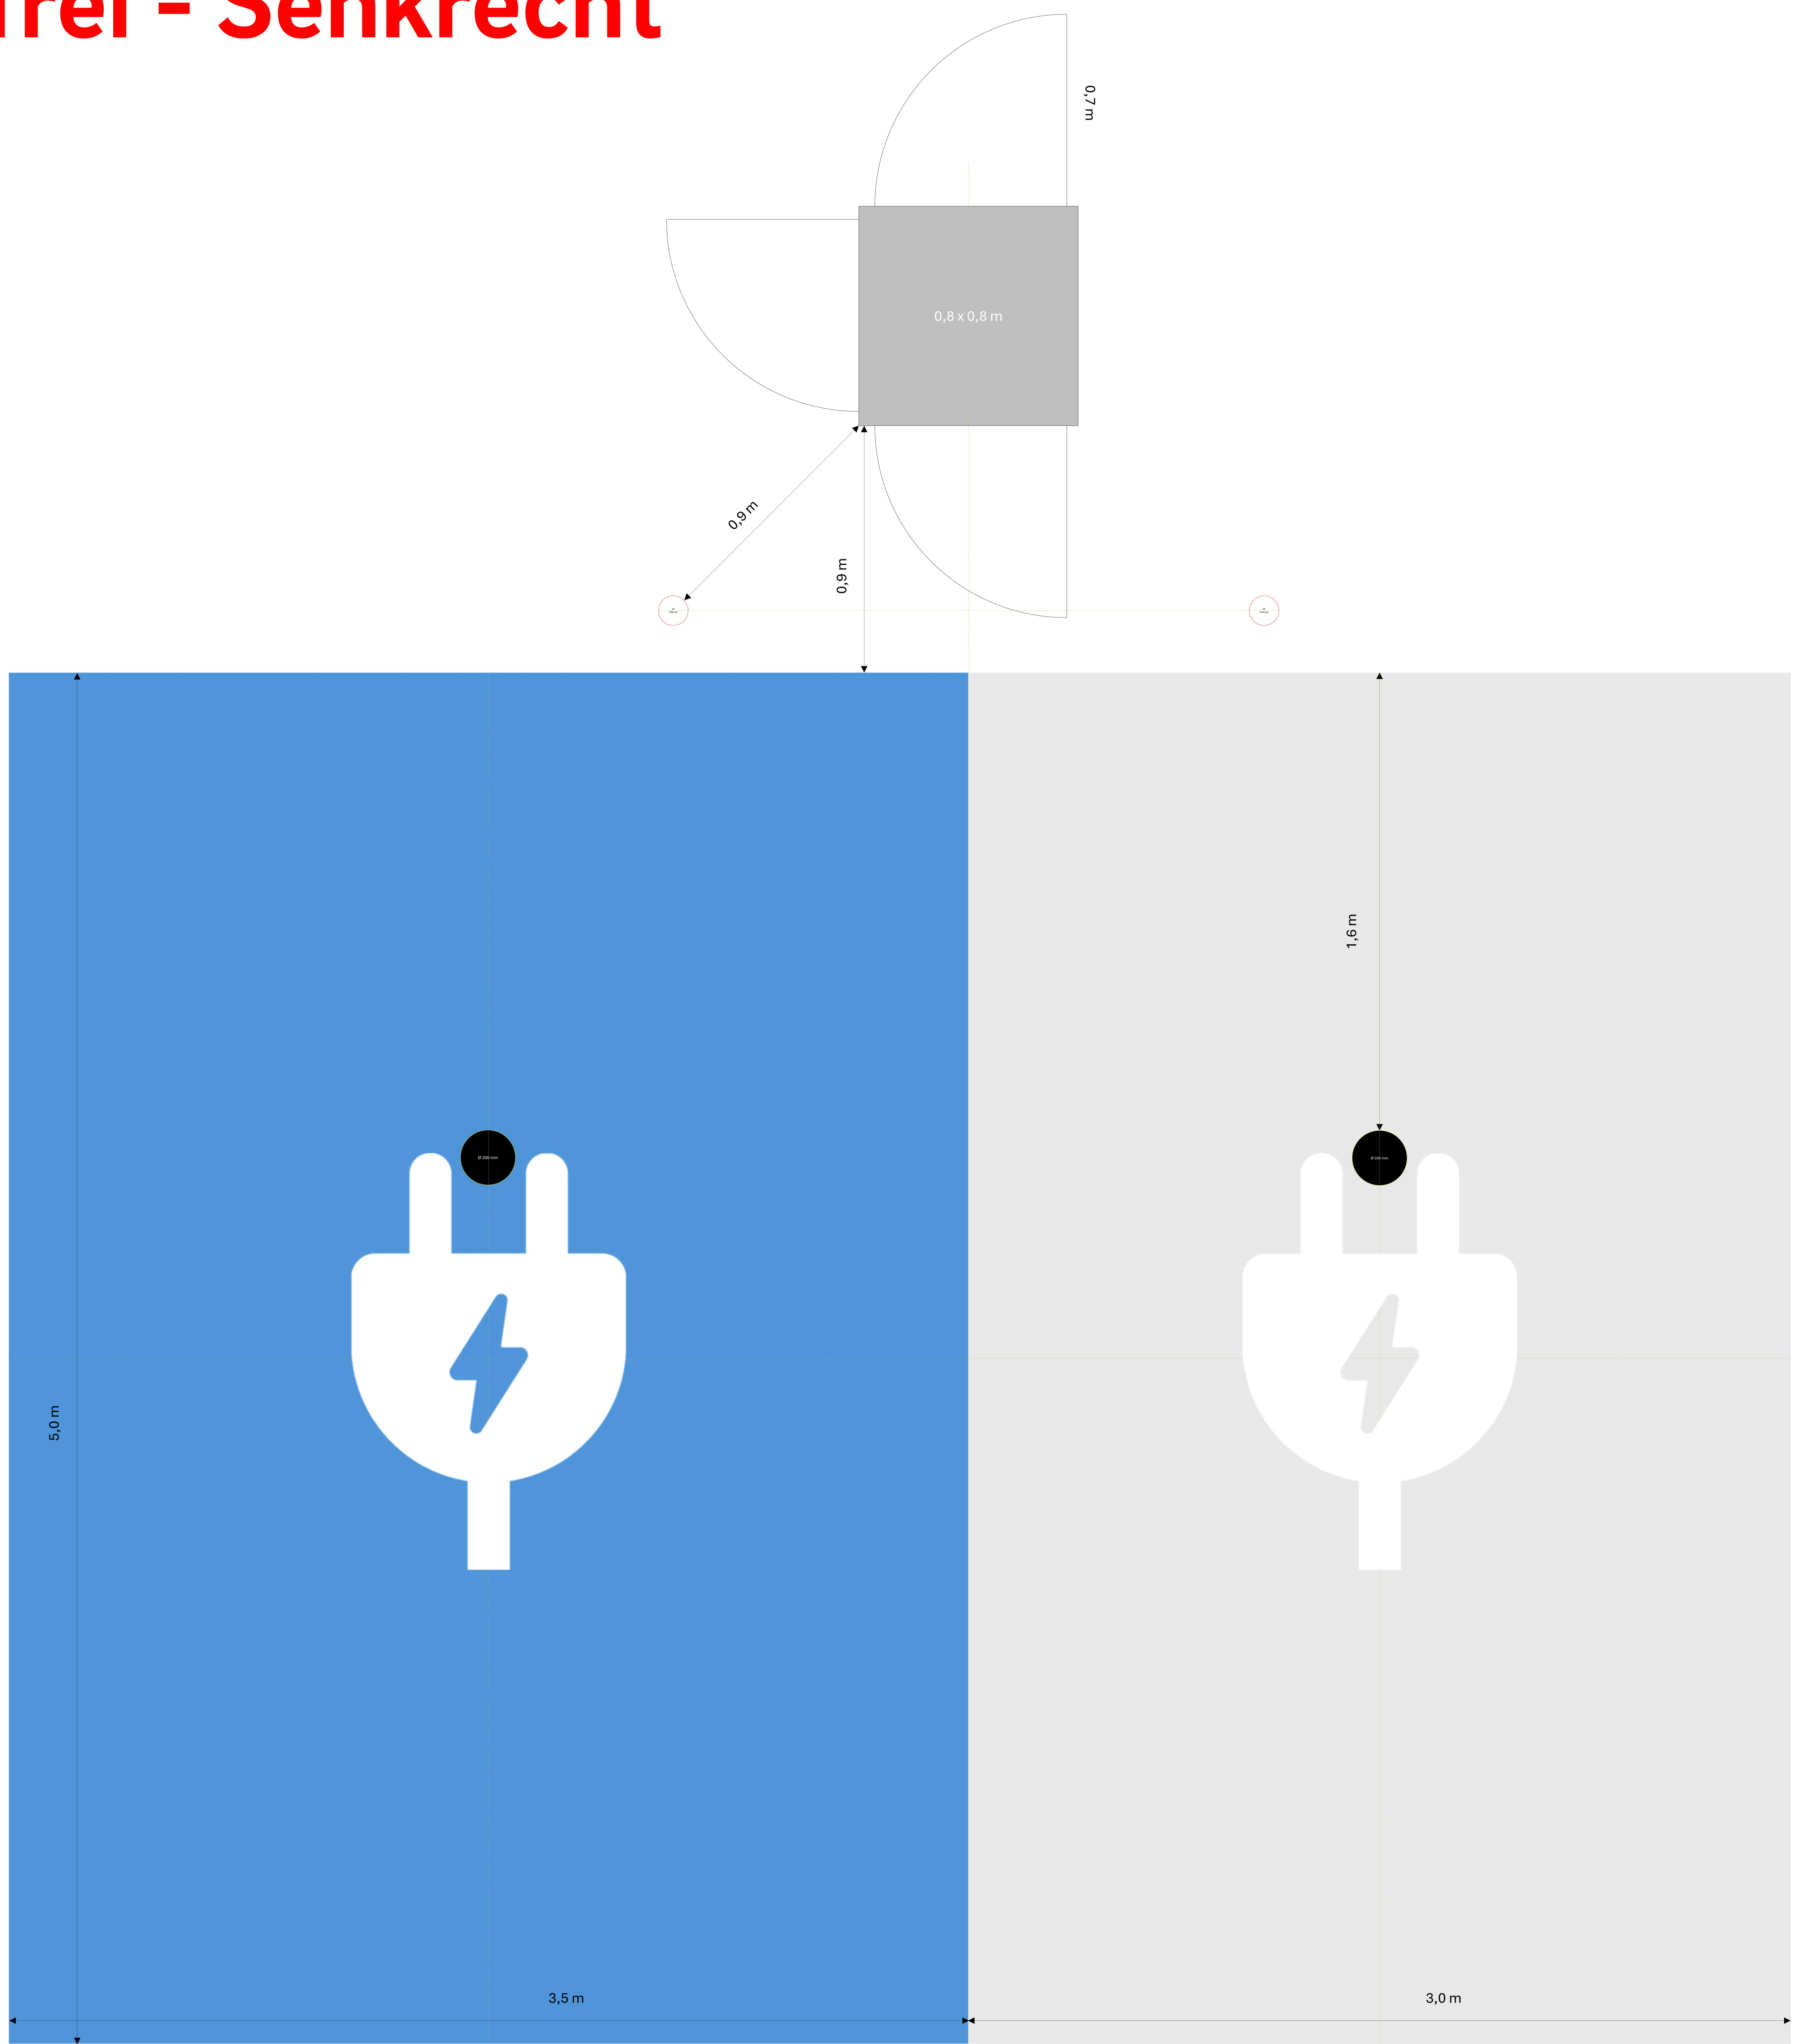

Barrierefrei – Senkrecht Dach mit Anfahrtschweller

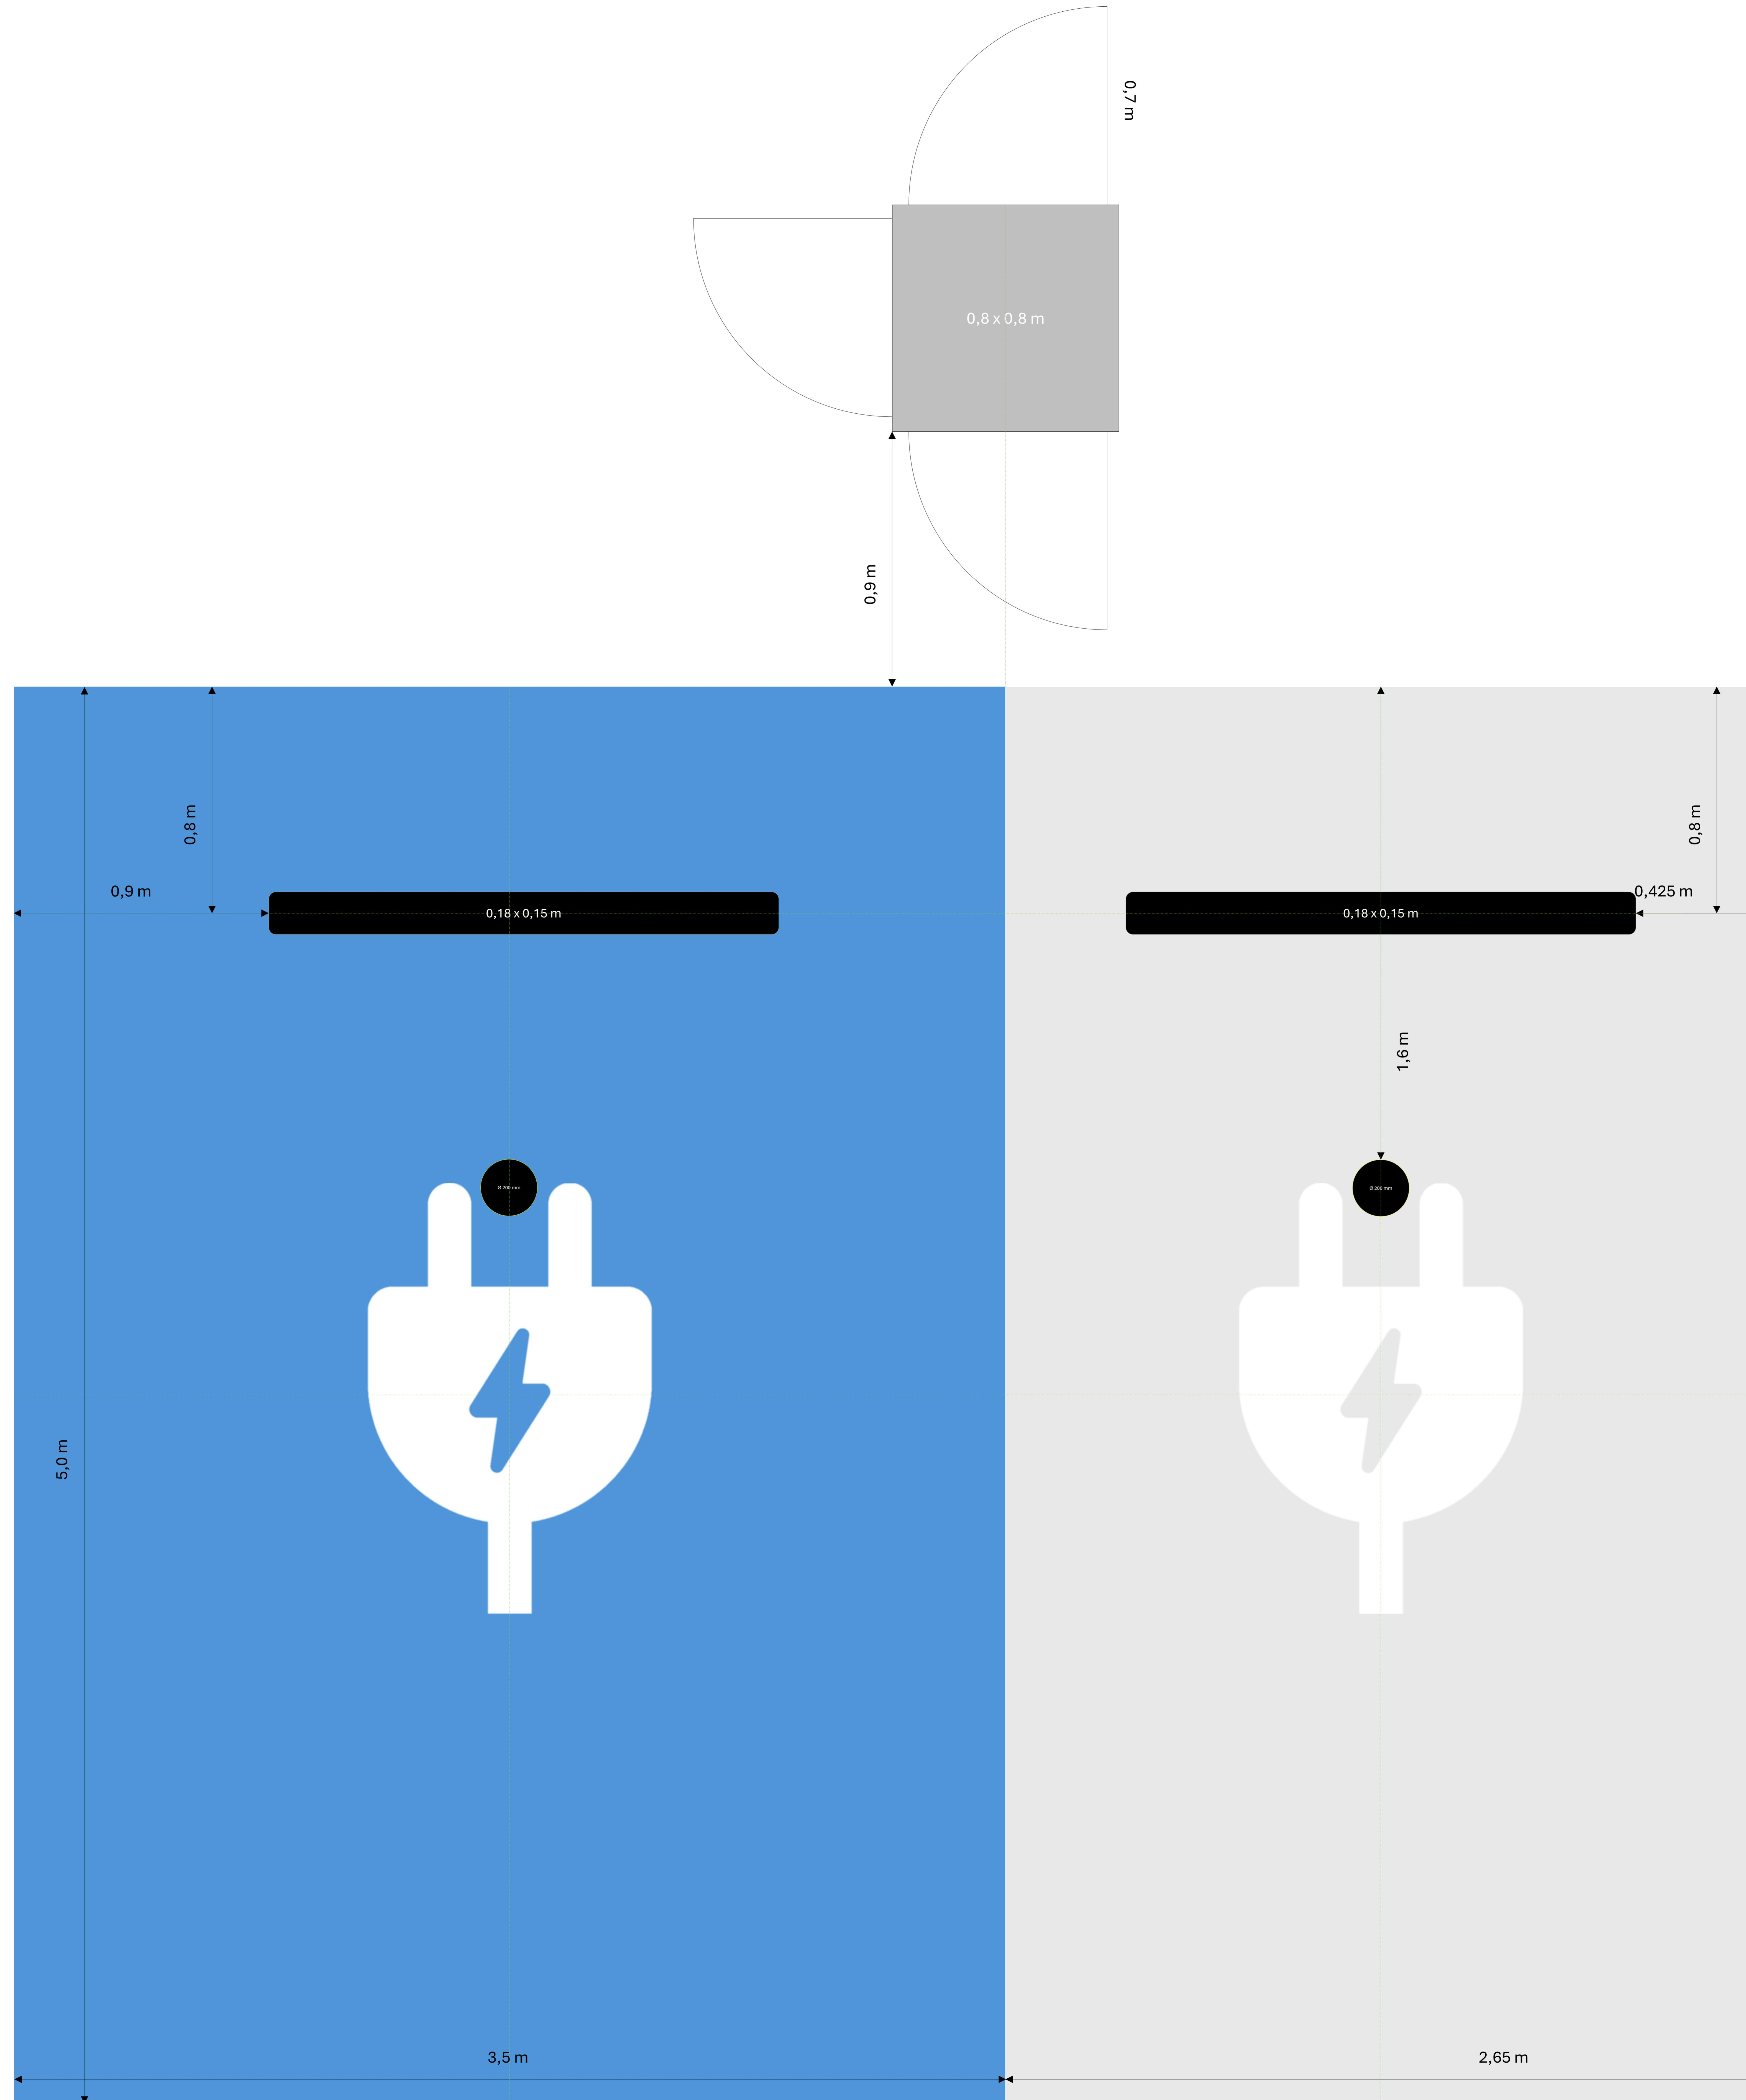

Barrierefrei - Insel

