



Standard –
Durchfahrt
Dach

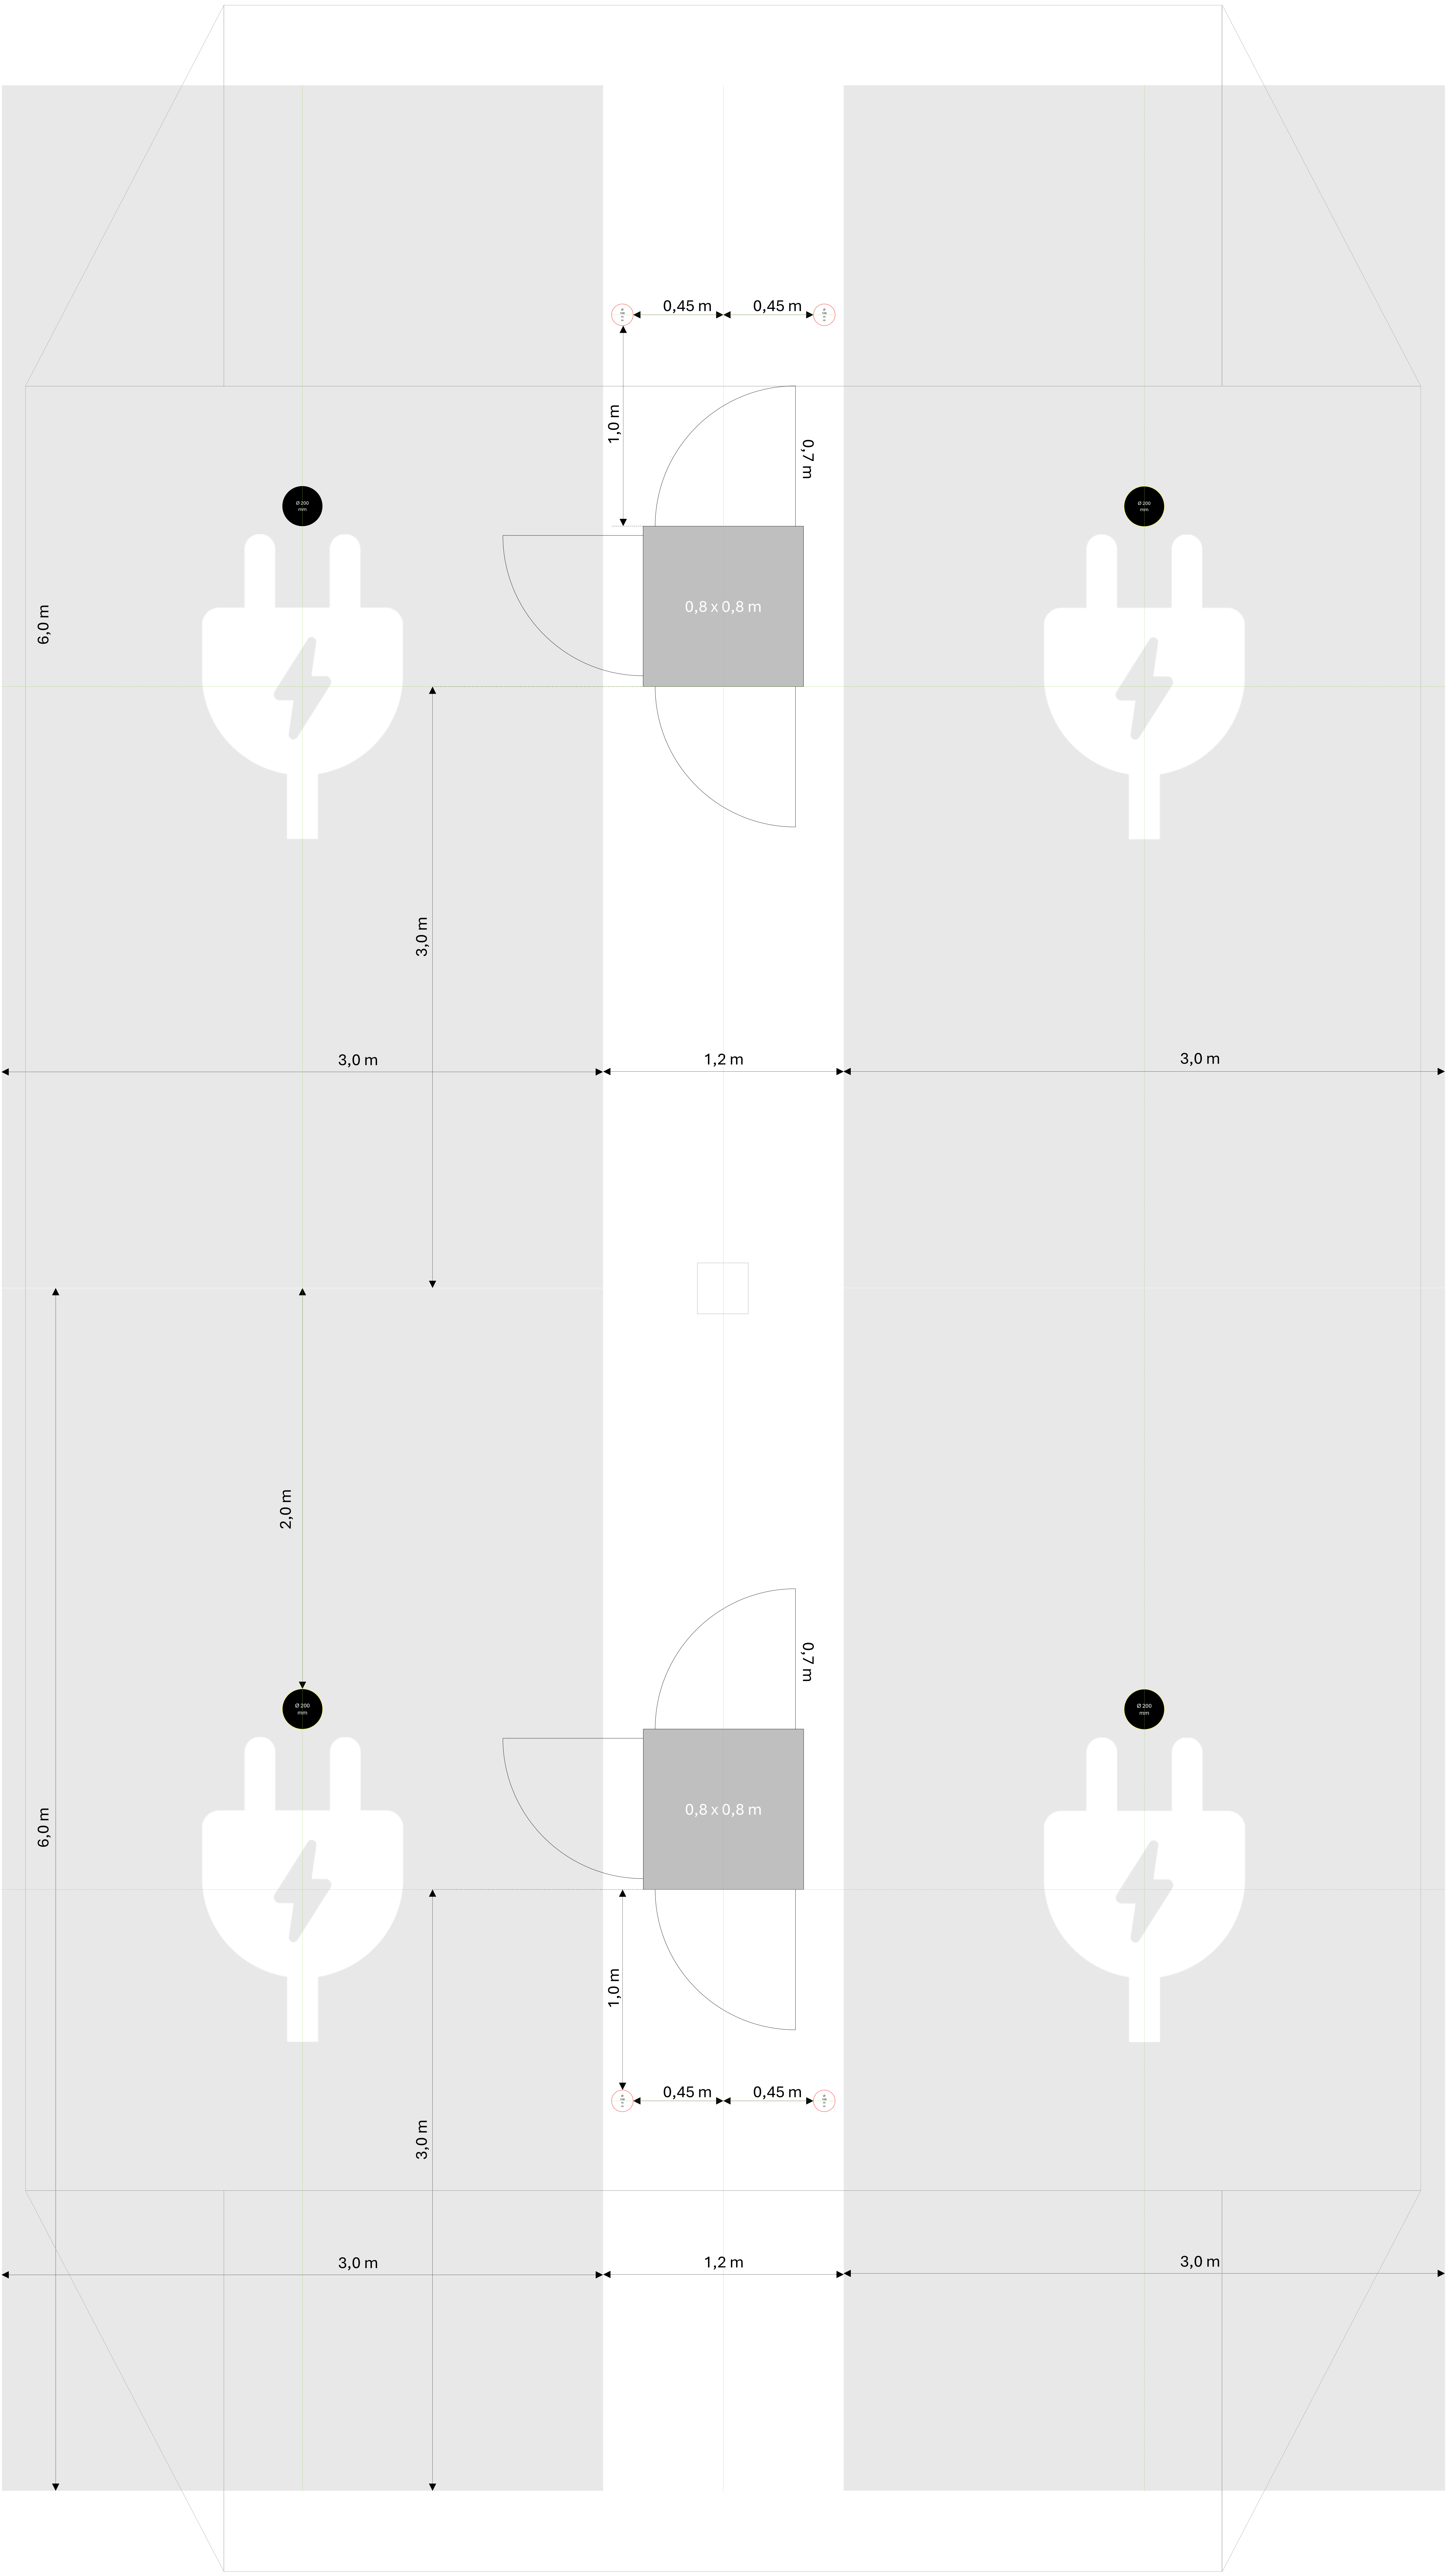

N1 - Durchfahrt Dach

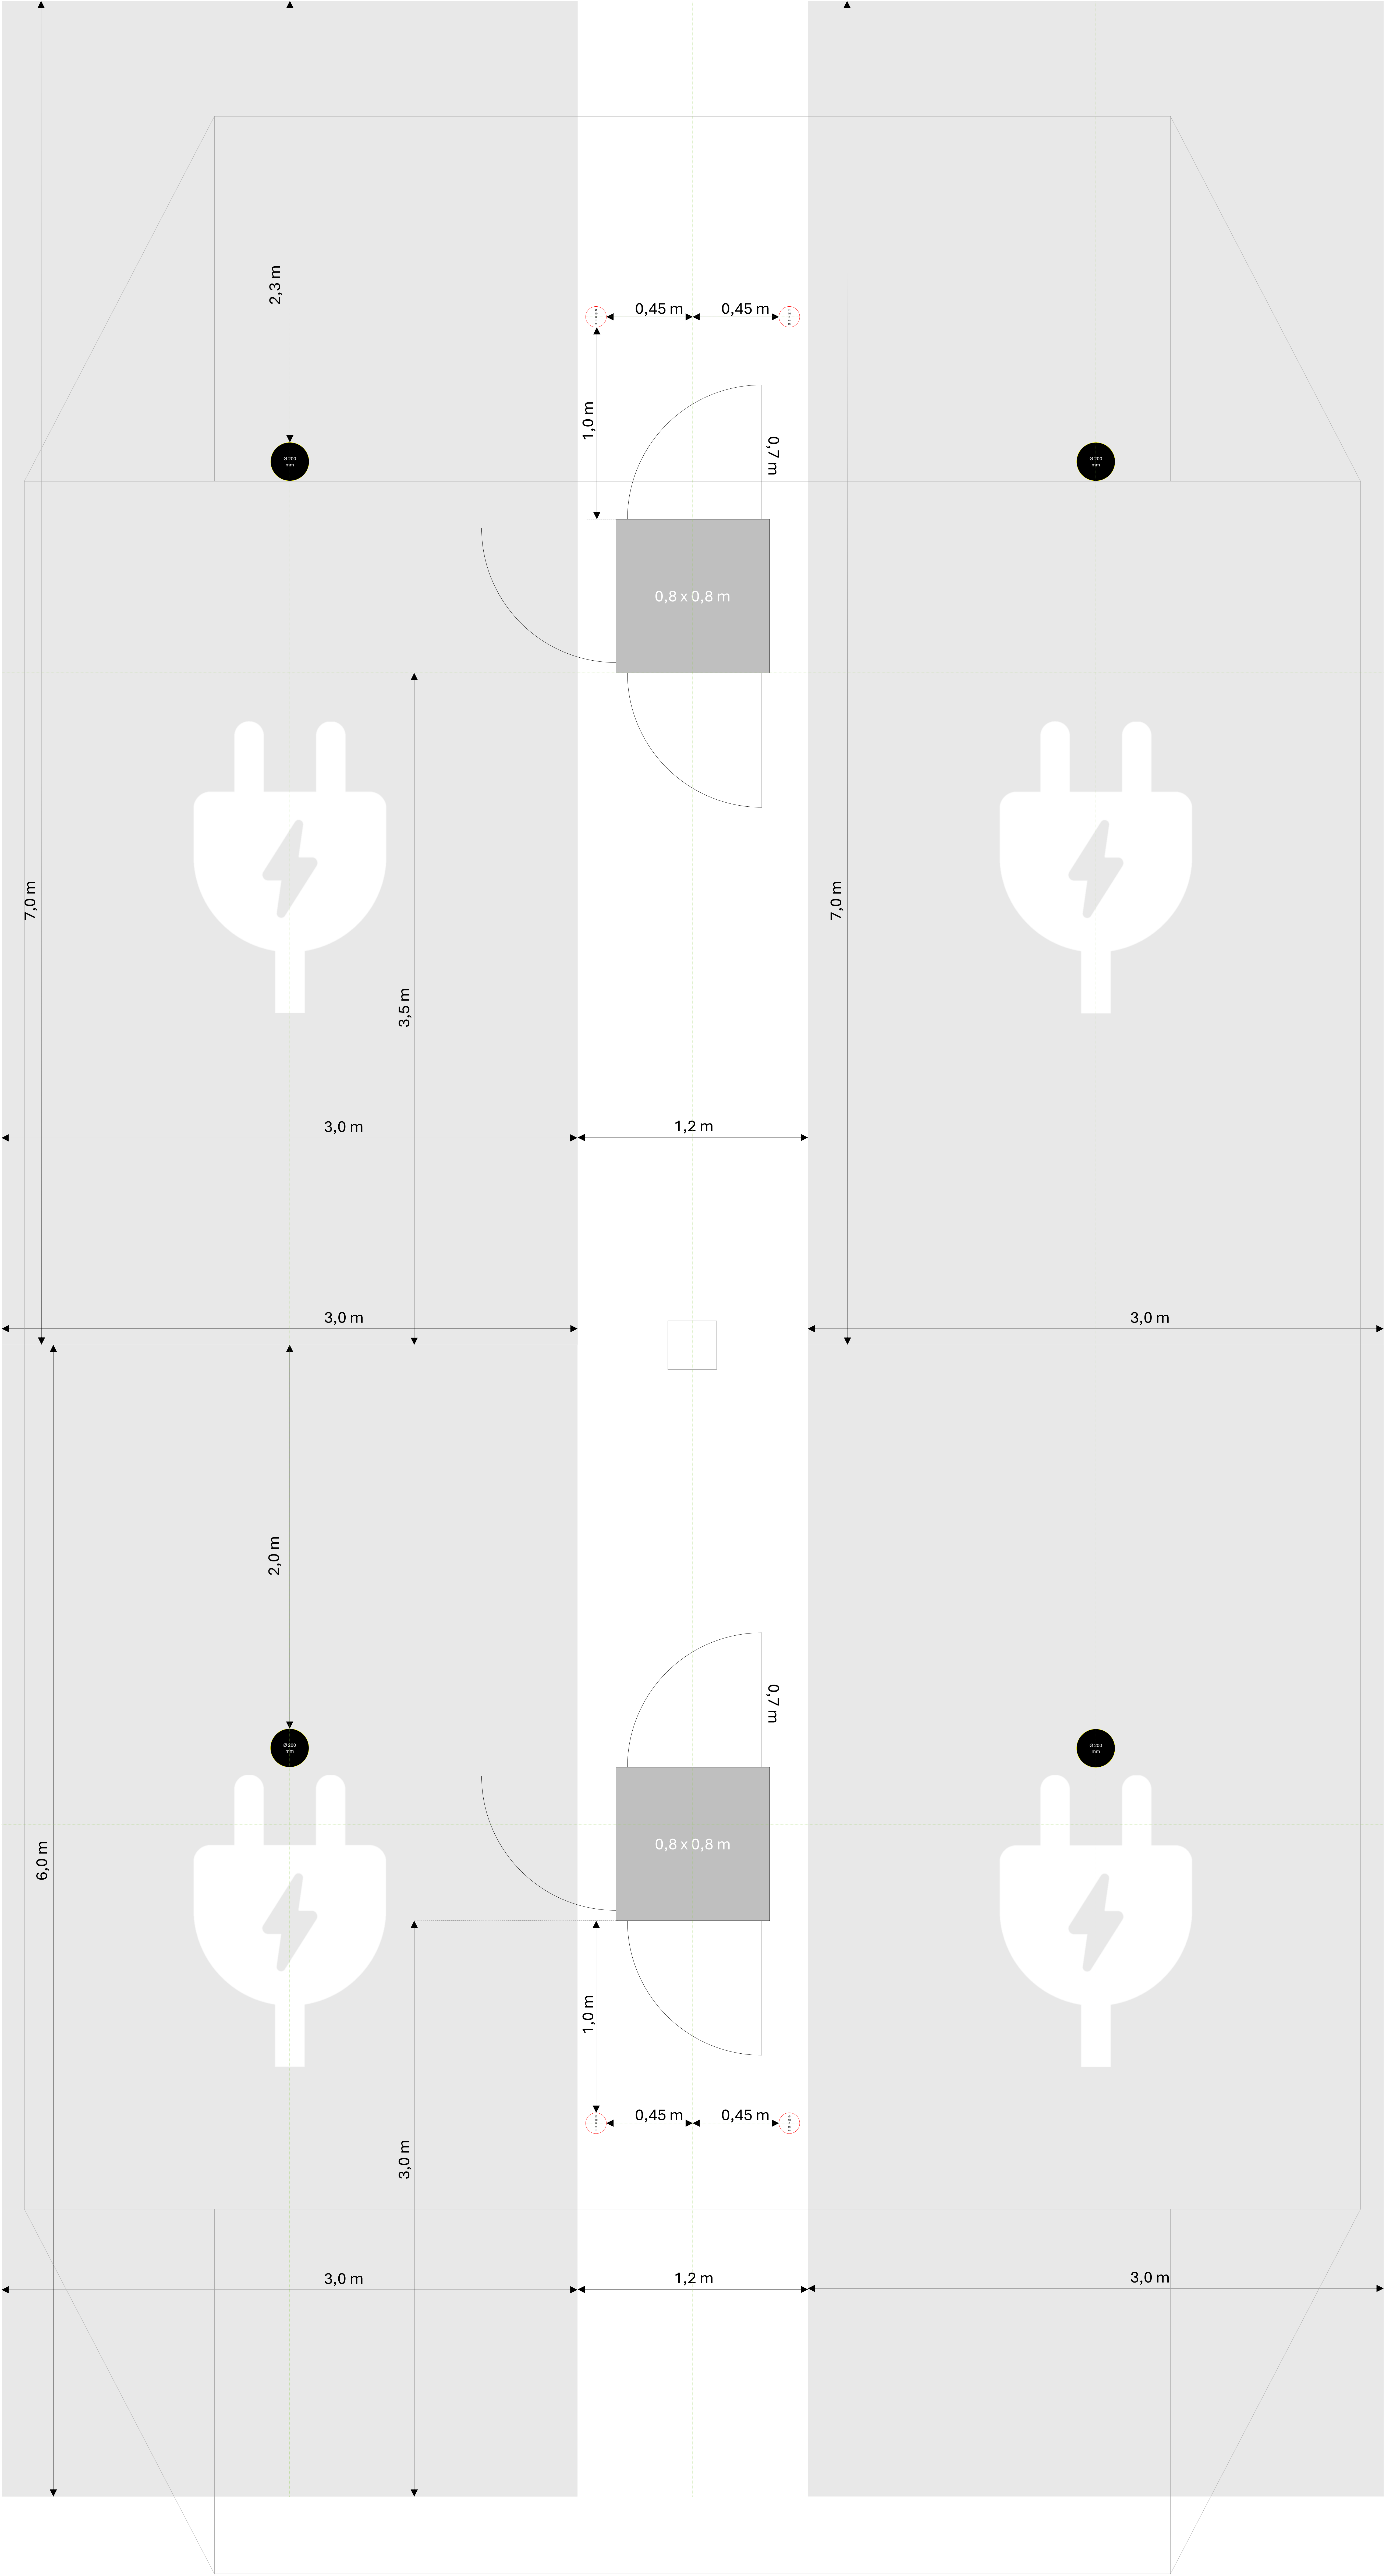

Barrierefrei – Durchfahrt Dach

